



Heiligenstädter Straße 103
1190 Wien

Qualität, auf die Sie bauen können.



HEILIGENSTÄDTER STRASSE 103 / TOP 12-13


1190 Wien



QUALITY LIVING IN THE NINETEENTH DISTRICT.

Property number:	12674
Number of rooms:	2
Living area:	92.44 m²
Purchase Price:	€762,200.00
Status:	Im Bau

LOCATION

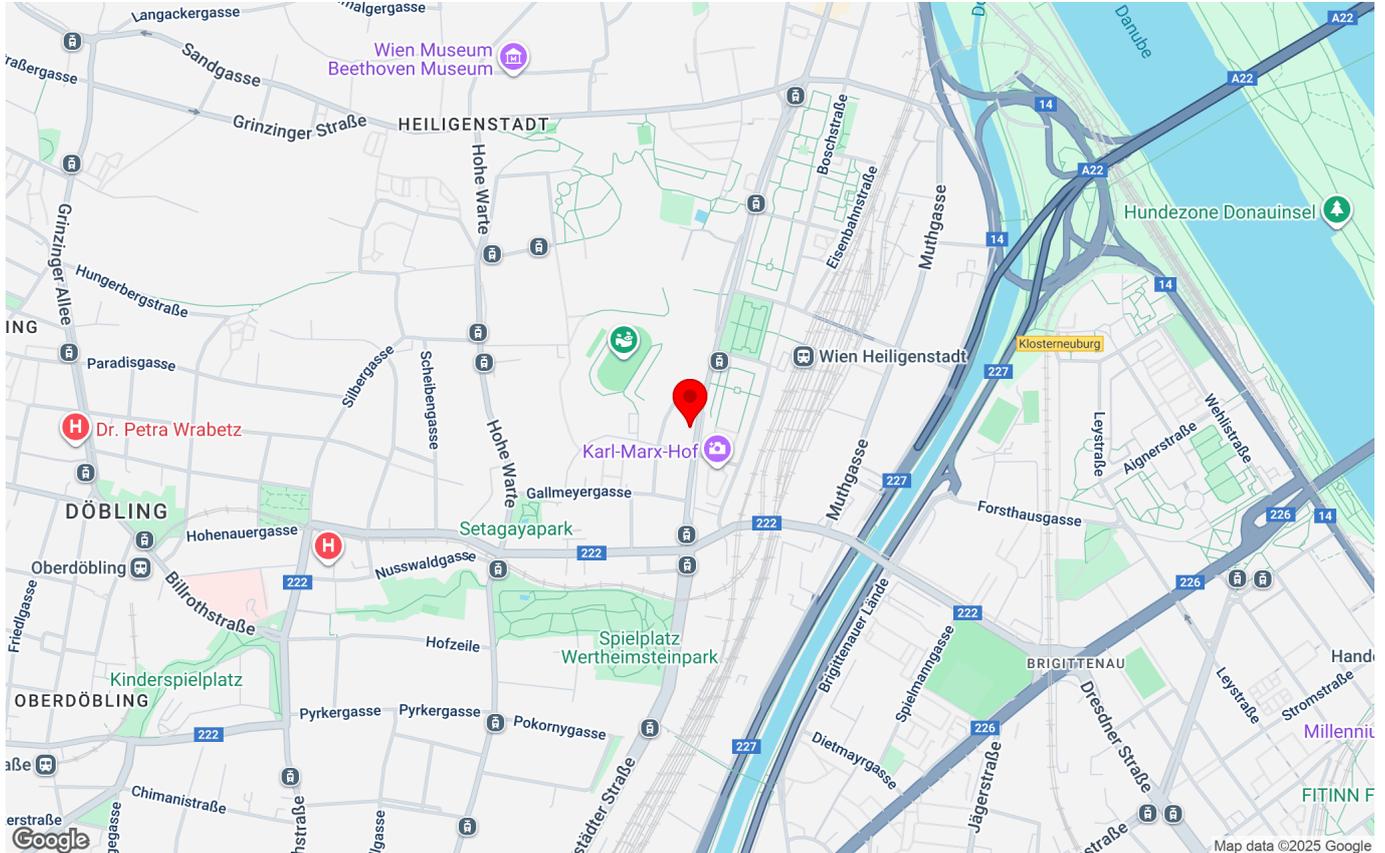

PROJECT DESCRIPTION

Wohnen im schönen Neunzehnten, einem der abwechslungsreichsten und begehrtesten Bezirke Wiens, mit optimaler Anbindung an die City.

Das ist Quality Living von Raiffeisen Wohnbau.

Der Bezirksteil Heiligenstadt bietet ein Leben voller Abwechslung: das lebendige Treiben der Metropole kombiniert mit der Nähe zu den ausgezeichneten Nußdorfer Heurigen sowie – perfekt für den täglichen Outdoor-Sport - den Ausläufern des Wienerwalds.

Geschichte & Tradition: historische Gebäude & malerische Plätze erzählen von einer faszinierenden Vergangenheit

Shopping & Lifestyle: das Q19 Einkaufsquartier Döbling für ein vielfältiges Shopping-Erlebnis für die ganze Familie

Erholung & Wandern: der Stadtwanderweg von Nussdorf auf den Kahlenberg mit herrlichem Ausblick über Wien

Sport & Freizeit: das C19 bietet Sqash und Minigolf, für Badespaß sorgt das Döblinger & Krapfenwalderbad

Wein & Kulinarik: traditionelle Wiener Gastlichkeit und köstliche Weine bei den Heurigen in Nußdorf, Grinzing und Sievering.

Das Projekt im Überblick:

- 39 exklusive Eigentumswohnungen
- 4 Wohnbüros mit Atrien
- 2 bis 4 Zimmer mit 44 bis 120 m²
- hauseigene Tiefgarage mit 20 Stellplätzen
- optimale Anbindung an die City
- provisionsfrei – direkt vom Bauträger

Der Baubeginn ist bereits erfolgt.

Die geplante Fertigstellung ist Frühling 2027.

wohnen.einfach.machen. Mit Raiffeisen Wohnbau als Bauträger.

Symbolbild: © JamJam. Planungsänderungen vorbehalten.



APARTMENT DESCRIPTION

1190 Wien, Heiligenstädter Straße 103 | Quality Living im lebendigen Neunzehnten. | 39 Wohnungen zwischen ca. 44 und 120 m² | 4 Wohn-Büros mit Atrium | top Infrastruktur | provisionsfrei direkt vom Bauträger | Visualisierung/Symbolbild:
© JamJam | wohnen.einfach.machen | www.raiffeisen-wohnbau.at

ARTS & LIVING

Neben dem Quality Living Gedanken, der für besonders hohe Wohn- und Lebensqualität steht, punkten die neuen Immobilienprojekte der Raiffeisen WohnBau mit zeitgenössischen Kunstakzenten. Jedes der Kunstwerke ist eine Sonderanfertigung eines via Jury ausgewählten Künstlers, welches im Einklang mit dem Gebäude, seiner Form, der unmittelbaren Umgebung und der Geschichte entsteht. Die Installationen, vorrangig im Eingangsbereich des jeweiligen Gebäudes, verleihen dem Wohnprojekt unter der Maxime „Kunst und Wohnen“ Individualität und Exklusivität. Ein künstlerischer Dialog zwischen dem privaten und dem öffentlichen Raum wird geschaffen und heißt Bewohner wie Besucher gleichermaßen willkommen.

KEY DATA

Property type:	Apartment
Contract type:	Property for sale
Construction year:	2025
Number of rooms:	2
Living area:	92.44 m²
Balcony area:	5.29 m²
Floor:	2. Etage
Bathrooms:	2
Restroom:	2

COSTS

Purchase Price:	€762,200.00
excluding ancillary expenses	

AMENITIES

ENERGY PERFORMANCE CERTIFICATE

Thermal energy required: **A 23.8 kWh/m²a**



Energy efficiency rating: **A 0.73**



VERKAUFSPLAN



HEILIGENSTÄDTER STRASSE 103
A-1190 Wien

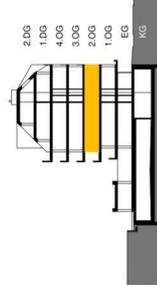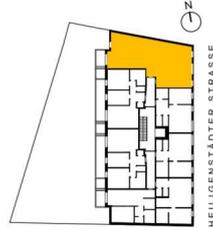


TOP 12-13

2. OBERGESCHOSS

4 Zimmer	92,44m ²
WOHNNUTZFLÄCHE	--
Loggia	5,29 m ²
Balkon	--
Terrasse	--
Garten	6,16 m ²
Einlagenungsabteil Nr. 12-13	2,50 m
Raumhöhe	2,20 m
Raumhöhe bei AD	

03.09.2025

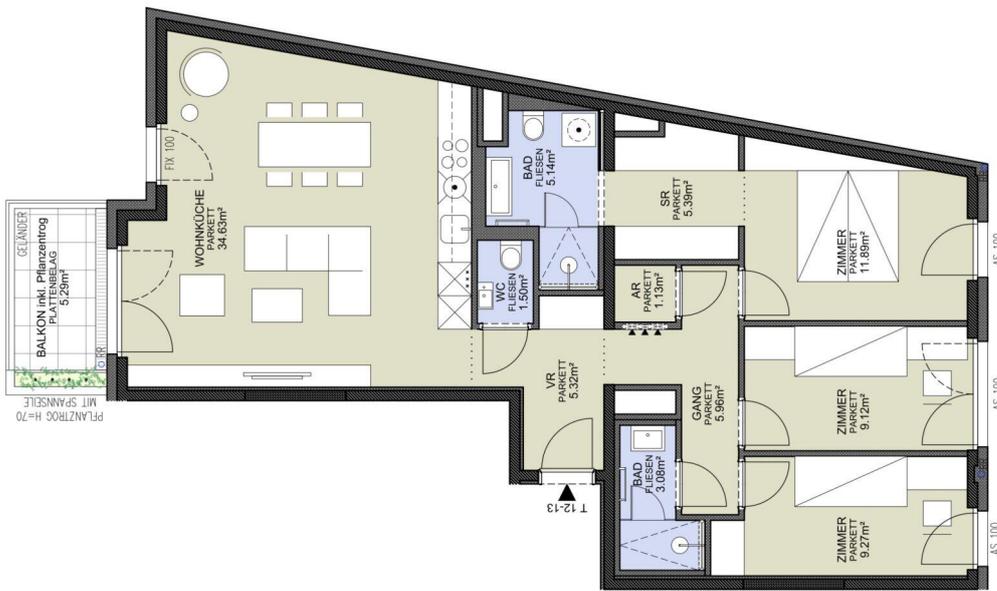


GELÄNDER
BALKON inkl. Pflanzentrog
PLATTENBELAG
3,28m²
MIT SPANNSEILE
PFLANZTRUG H=70


AD Abgehängte Decke
 AR Abstellraum
 AS Absturzsicherung
 BA Bodenablauf
 BHK Badzimmersheizkörper
 E/V Elektro- / IT-Verteiler
 FFP Filterpartikelfänger
 FPH Fertighausplatte
 H= Höhe in cm
 L=3cm Türschwelle bei FPH 0
 RR Regentallrohr
 RH Raumhöhe
 SRVR Schrankraum/Vorraum
 WA Wasseranschluss
 WI Wärmehaube
 GH Gebäudehöhe

M 1:100 / A4

HOT ARCHITEKTUR
27-0808

Einrichtungen sind nicht Gegenstand des Vertrages und dienen nur als Vorschlag. Möbelstücke an Außenwänden müssen ausreichend hinterlüftet sein. Boden- und Wandbeläge, Elektro-, Sanitär und sonstige Ausstattung laut Bau- und Ausstattungsbeschreibung. Die Raum- und Wohnungsgrößen können sich durch die Detailplanung geringfügig ändern. Die in den Plänen vorhandenen Abmessungen sind Rohbaumaße und nicht für die Bestellung von Einbaumöbeln verwendbar - Naturmaße erforderlich! Abgehängte Decken und Potenzen nach Erfordernis (Abminderung der Raumhöhe). Übersichtspläne sind zu berücksichtigen. Unverbindliche Plankopie, Änderungen vorbehalten.

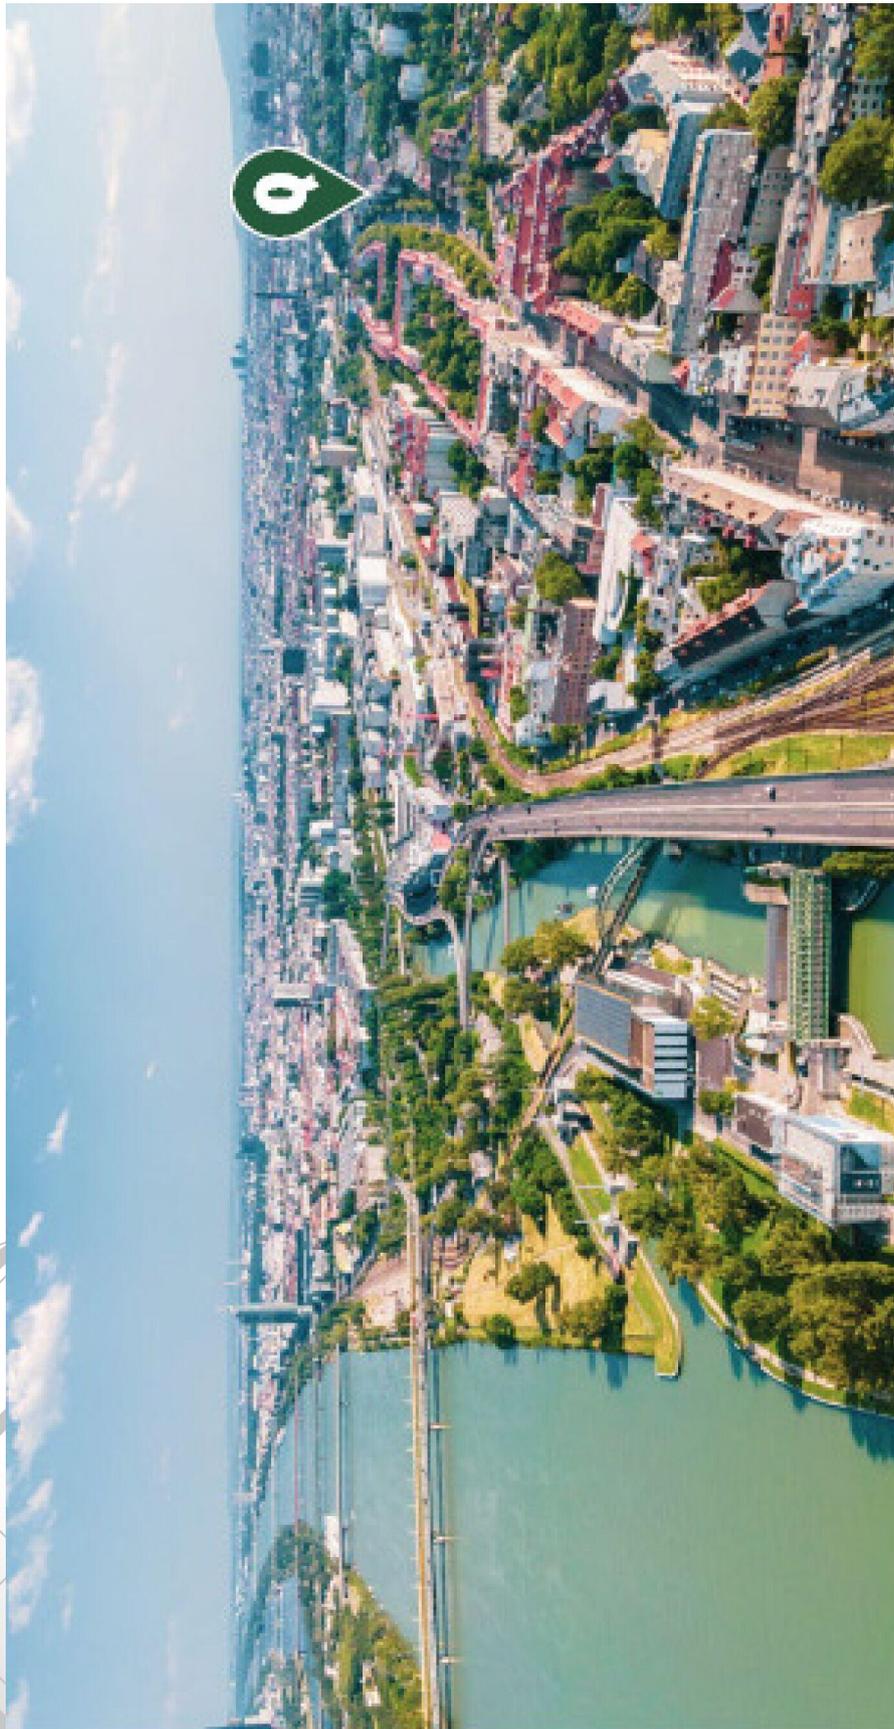

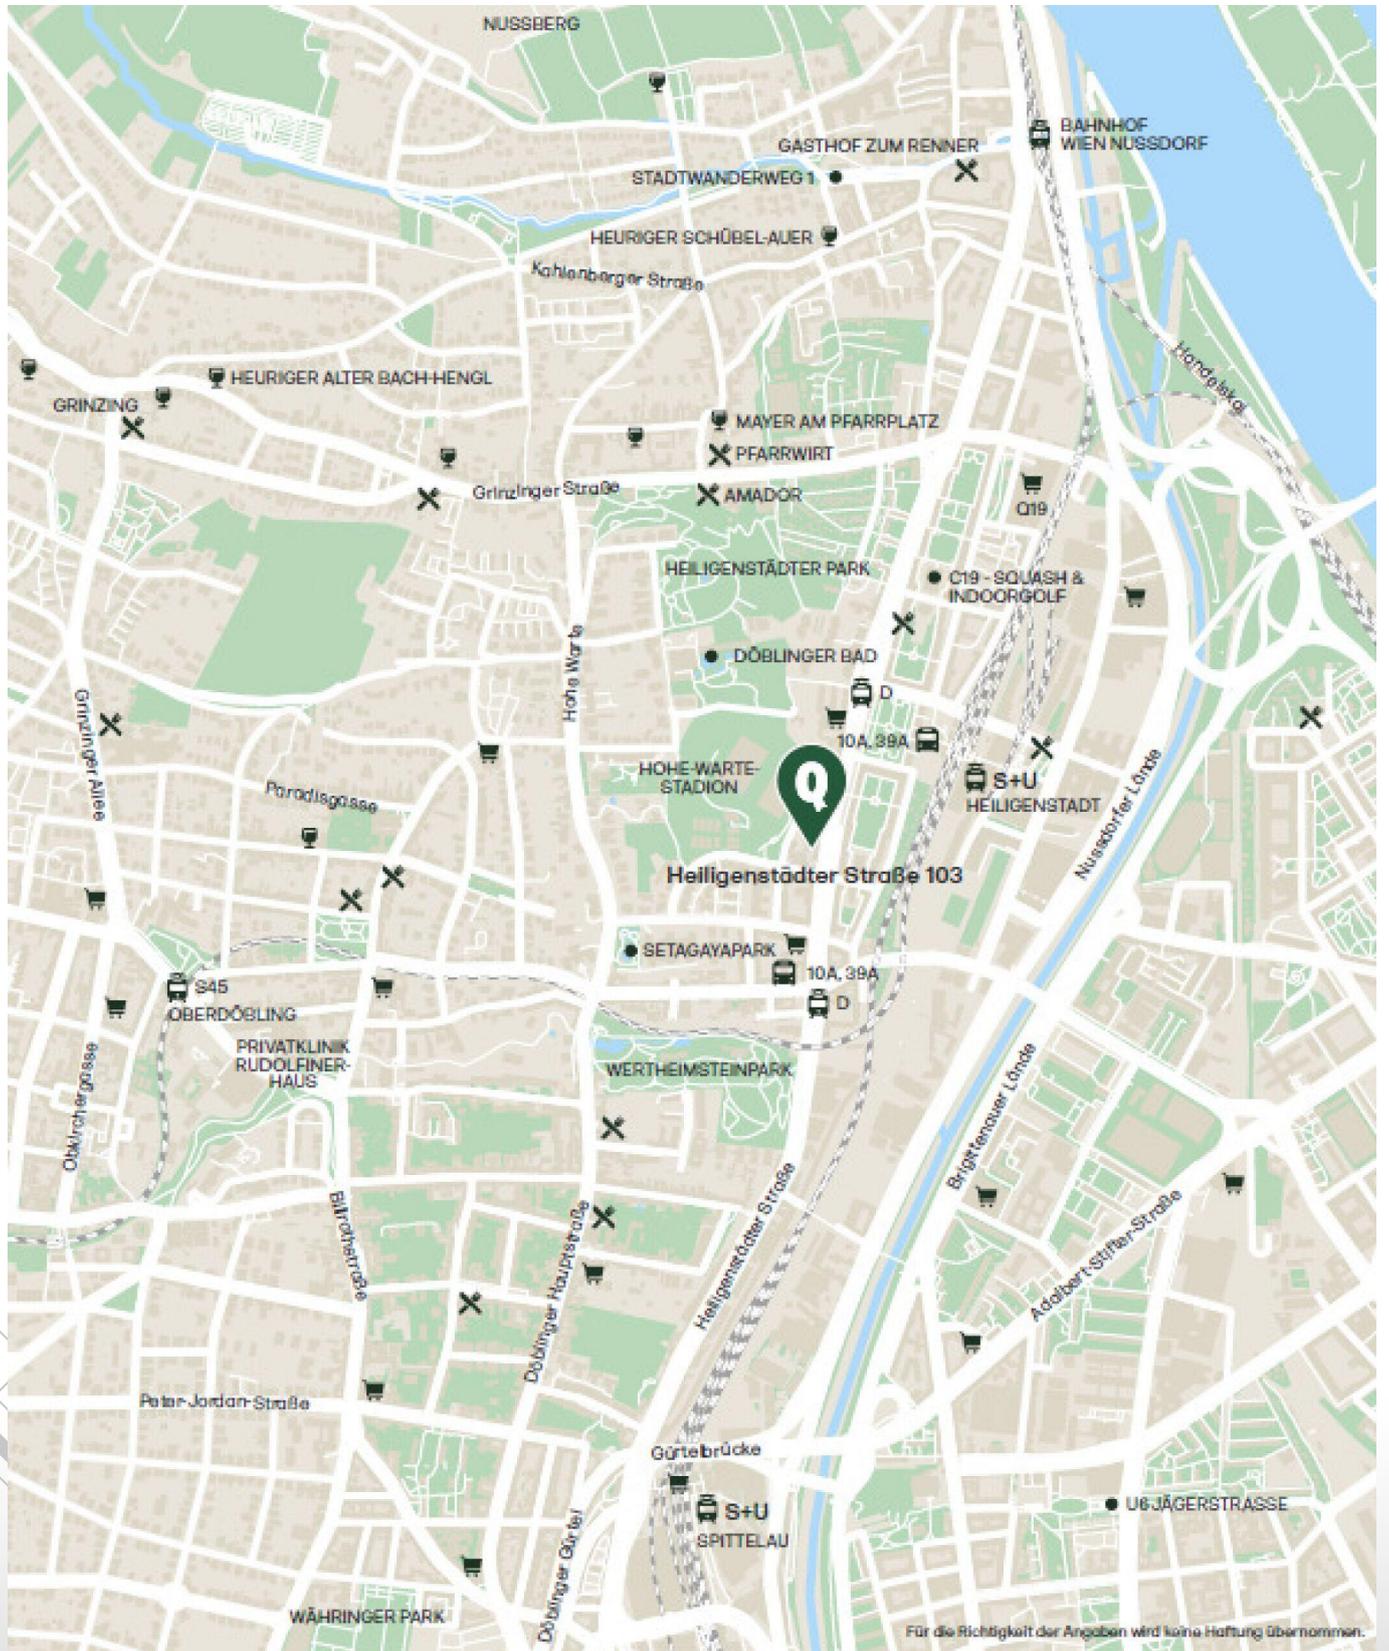

Für die Richtigkeit der Angaben wird keine Haftung übernommen.

IMPRESSIONS



YOUR CONTACT PERSON:

Frau Mag. Christina Baumgartner

Phone: **+43 664 88758263**

E-mail: **christina.baumgartner@raiffeisen-
wohnbau.at**



Raiffeisen WohnBau ist eine Marke
der Raiffeisen-Leasing GmbH.

Raiffeisen WohnBau

Mooslackengasse 12, 1190 Wien

Adamgasse 7a, 6020 Innsbruck

Telefon: **+43 1 716 01-8241**

E-Mail: **immobilien@raiffeisen-wohnbau.at**

Web: **www.raiffeisen-wohnbau.at**